

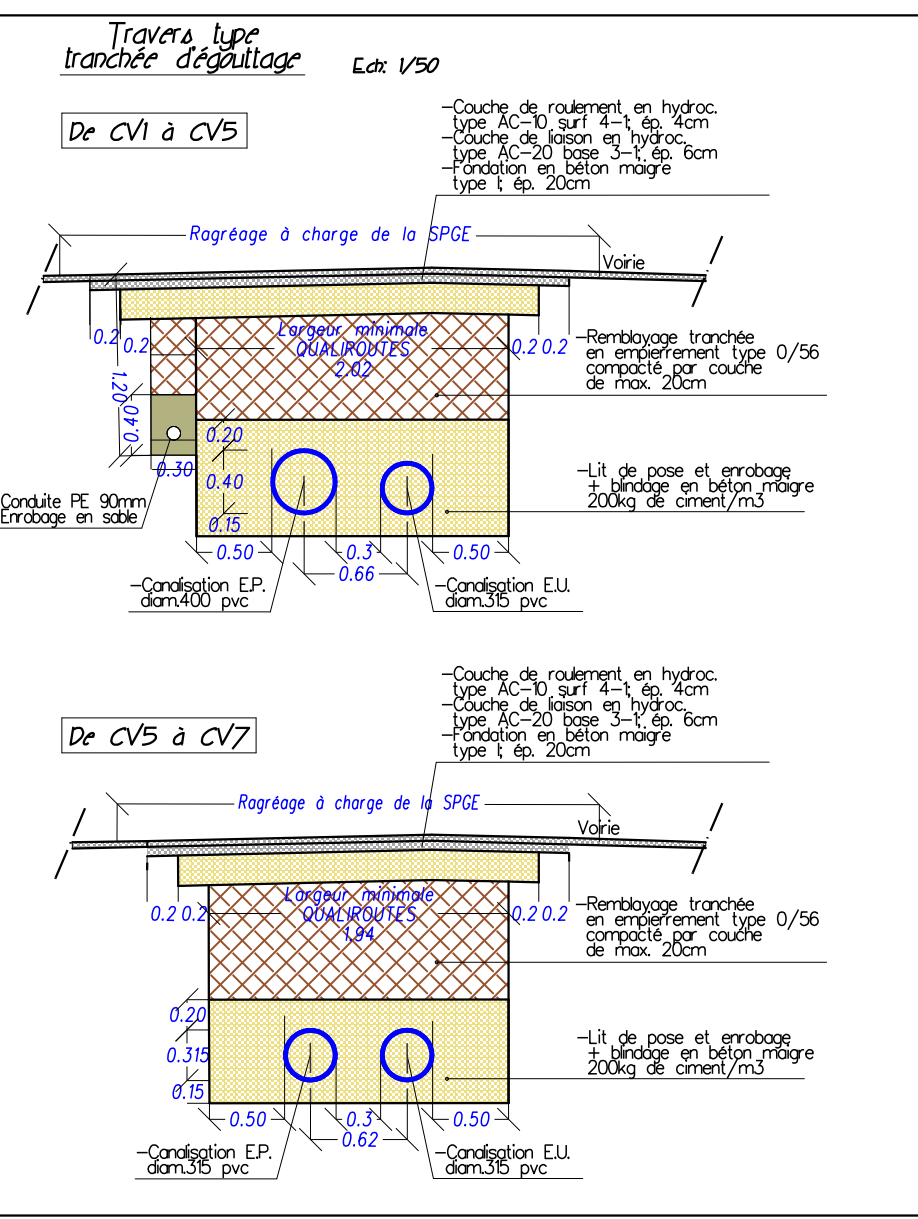



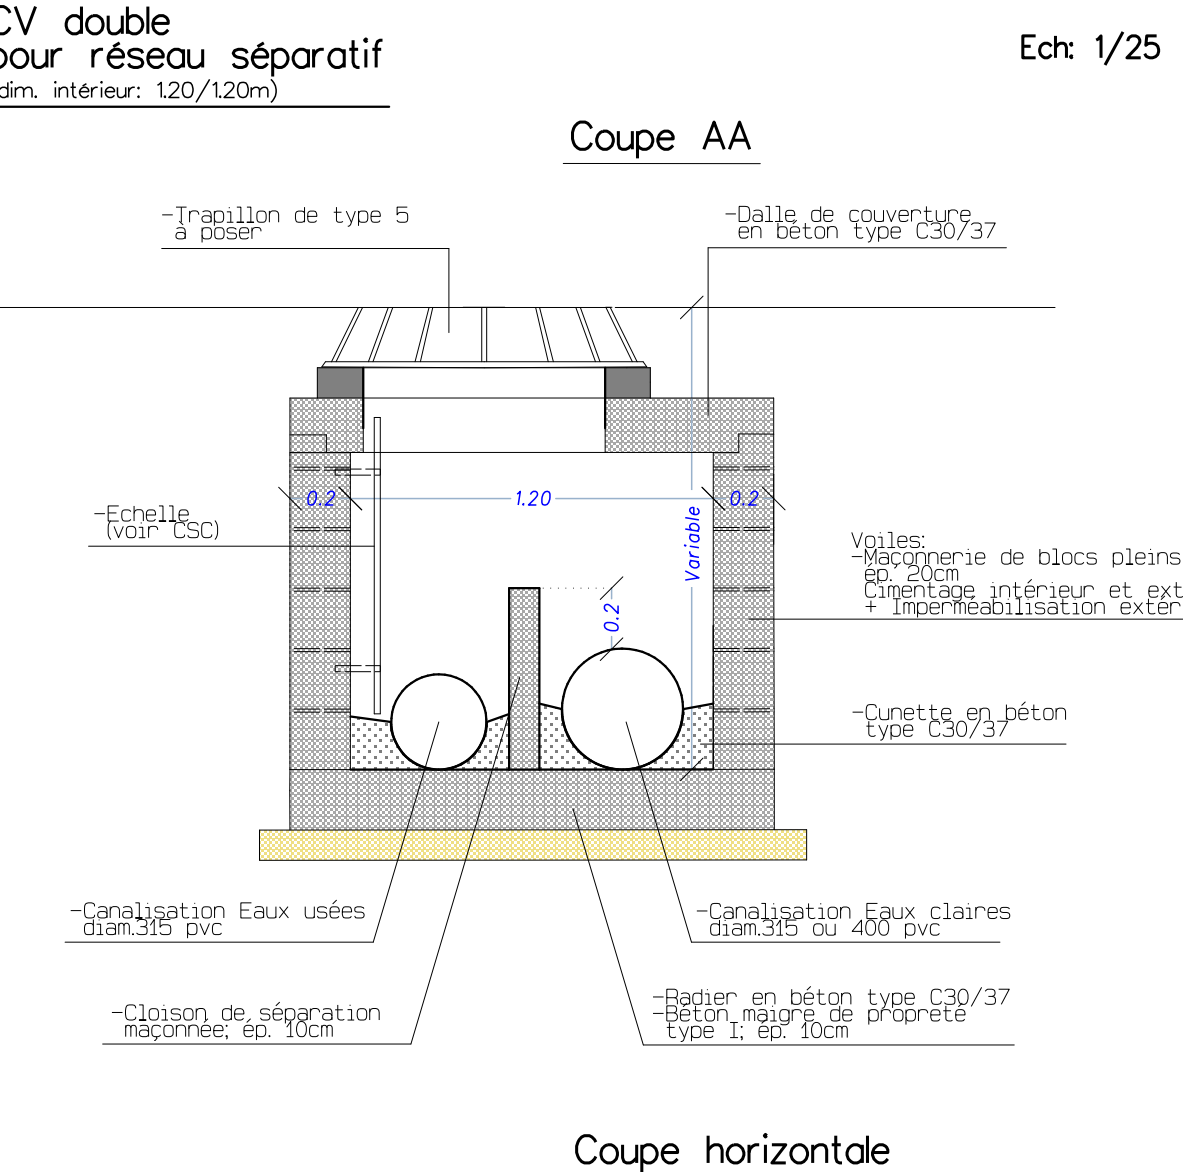


Coordonnées des CV			
Nom	X(m)	Y(m)	Z taque(m)
CV0 EU	225242,634	127050,304	276,524
CV1 EU	225238,510	127051,453	276,620
CV1 EP	225244,009	127063,431	277,961
CV2 double	225264,943	127080,152	278,535
CV3 double	225277,797	127148,322	280,636
CV4 double	225239,777	127158,640	280,950
CV5 double	225351,598	127168,992	281,196
CV6 double	225431,801	127178,323	282,417
CV7 double	225330,805	127230,519	282,693
CV8 double	225400,787	127242,082	282,703
CV9 EP	225477,172	127271,304	281,670
CV9 EU	225478,722	127271,870	281,660

La position des cables et autres installations des impétrants est donnée à titre indicatif sur les plans. L'entrepreneur se procurera les plans des divers impétrants pour connaître leurs positions exactes.

MODIFICATIONS			
INDICE	DATE	AUTEUR	DESCRIPTION
A	10/08/12	L.A.	Modifications suite aux remarques de l'ADE du 10/07/2012
B	17/04/13	L.A.	Modifications suivant accord sur avant-projet de la SPGE du 1/03/2013
C	06/10/15	F.D.	Mise à jour du tracé concessionnaires
D	24/01/19	G.S.	Mise à jour du tracé des EU suite au repérage de la CVexist. aveugle

 

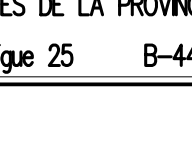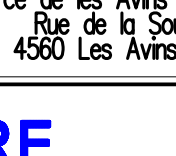 ASSOCIATION INTERCOMMUNALE POUR LE DEVELOPPEMENT ET L'EQUIPEMENT DES COMMUNES DE LA PROVINCE DE LIEGE Rue de la Digue 25 B-4420 Saint-Nicolas		COMMUNE DE OUFFET Rue du Village 3 B-4400 Ouffet Tel: 089/366106 Fax: 089/367179		 Association Intercommunale des Eaux de la Région de l'Avre (AIEA) Eglise de la Source 1 6260 Les Avres (Louvain)						
EGOUTTAGE PRIORITAIRE Bassin de l'Ourthe COMMUNE DE OUFFET Travaux d'égouttage et de remise en état de la distribution d'eau rue de l'Eglise à Warzée Réf. S.P.G.E.: 61048-04-G001										
DOSSIER PROJET Vue en plan Situation projetée										
AUTEUR DE PROJET  LACASSE MONFORT S.P.R.L. Interieur Conseil Sart, 1 4990 LIEDEUX Tel: 080/418801 Fax: 080/418119 GSM: 0496/256201 Lierneux, le 15/05/2021			Levée par: _____ Dessiné par: _____ B.M. L.A. Etudié par: _____ Vérifié par: _____ ing Moutschen R. ing Moutschen R.							
POUVOIR ADJUDICATEUR  ASSOCIATION INTERCOMMUNALE POUR LE DEVELOPPEMENT ET L'EQUIPEMENT DES COMMUNES DE LA PROVINCE DE LIEGE Rue de la Digue 25 B-4420 Saint-Nicolas Plan No 56.05.2-02			Pour l'A.I.E., SAINT-NICOLAS, LE ____/____/2019 in DIRECTEUR LE PRÉSIDENT J.-P. SLAN A. Decarré Dossier No 4.56.2011-01							
A	B	C	D	E	F	G	H	BIS	Echelle: 1/250	