


TABLEAU DE COORDONNEES (Lambert 72)

Numéros	X	Y	Nature	Numéros	X	Y	Nature
1	229804,797	126691,047	Station topographique	522	229655,872	126661,612	Piquet repère
2	229768,771	126505,079	Station topographique	523	229656,716	126658,288	Piquet repère
3	229758,345	126574,520	Station topographique	524	229713,626	126670,378	Piquet repère
500	229656,439	126670,809	Piquet repère	525	229717,235	126653,225	Piquet repère
501	229611,776	126661,327	Piquet repère	526	229734,196	126657,648	Piquet repère
502	229613,524	126659,345	Piquet repère	527	229760,876	126654,718	Piquet repère
503	229679,575	126673,370	Piquet repère	528	229767,830	126628,185	Piquet repère
504	229679,511	126673,663	Piquet repère	529	229750,901	126523,754	Piquet repère
505	229669,179	126671,470	Piquet repère	530	229755,331	126506,825	Piquet repère
506	229665,022	126671,179	Piquet repère	531	229742,959	126503,585	Piquet repère
507	229663,368	126671,294	Piquet repère	532	229699,876	126492,301	Piquet repère
508	229602,093	126656,965	Piquet repère	533	229668,618	126484,256	Piquet repère
509	229601,676	126659,182	Piquet repère	534	229651,796	126479,928	Piquet repère
510	229590,583	126655,211	Piquet repère	535	229643,045	126513,766	Piquet repère
511	229589,603	126656,619	Piquet repère	536	229629,629	126481,495	Piquet repère
512	229590,427	126656,679	Piquet repère	537	229620,883	126485,128	Piquet repère
513	229760,286	126497,785	Piquet repère	538	229624,722	126494,370	Piquet repère
514	229753,952	126521,969	Piquet repère	539	229614,782	126495,535	Piquet repère
515	229778,136	126528,307	Piquet repère	541	229605,390	126472,857	Piquet repère
516	229770,556	126557,228	Piquet repère	542	229613,306	126466,360	Piquet repère
517	229743,276	126562,478	Piquet repère	543	229617,647	126475,893	Piquet repère
518	229710,025	126556,160	Piquet repère	544	229625,790	126472,262	Piquet repère
519	229732,836	126677,078	Piquet repère	545	229654,281	126470,244	Piquet repère
520	229718,687	126673,815	Piquet repère	546	229671,111	126474,572	Piquet repère
521	229655,298	126663,866	Piquet repère	547	229702,389	126482,622	Piquet repère

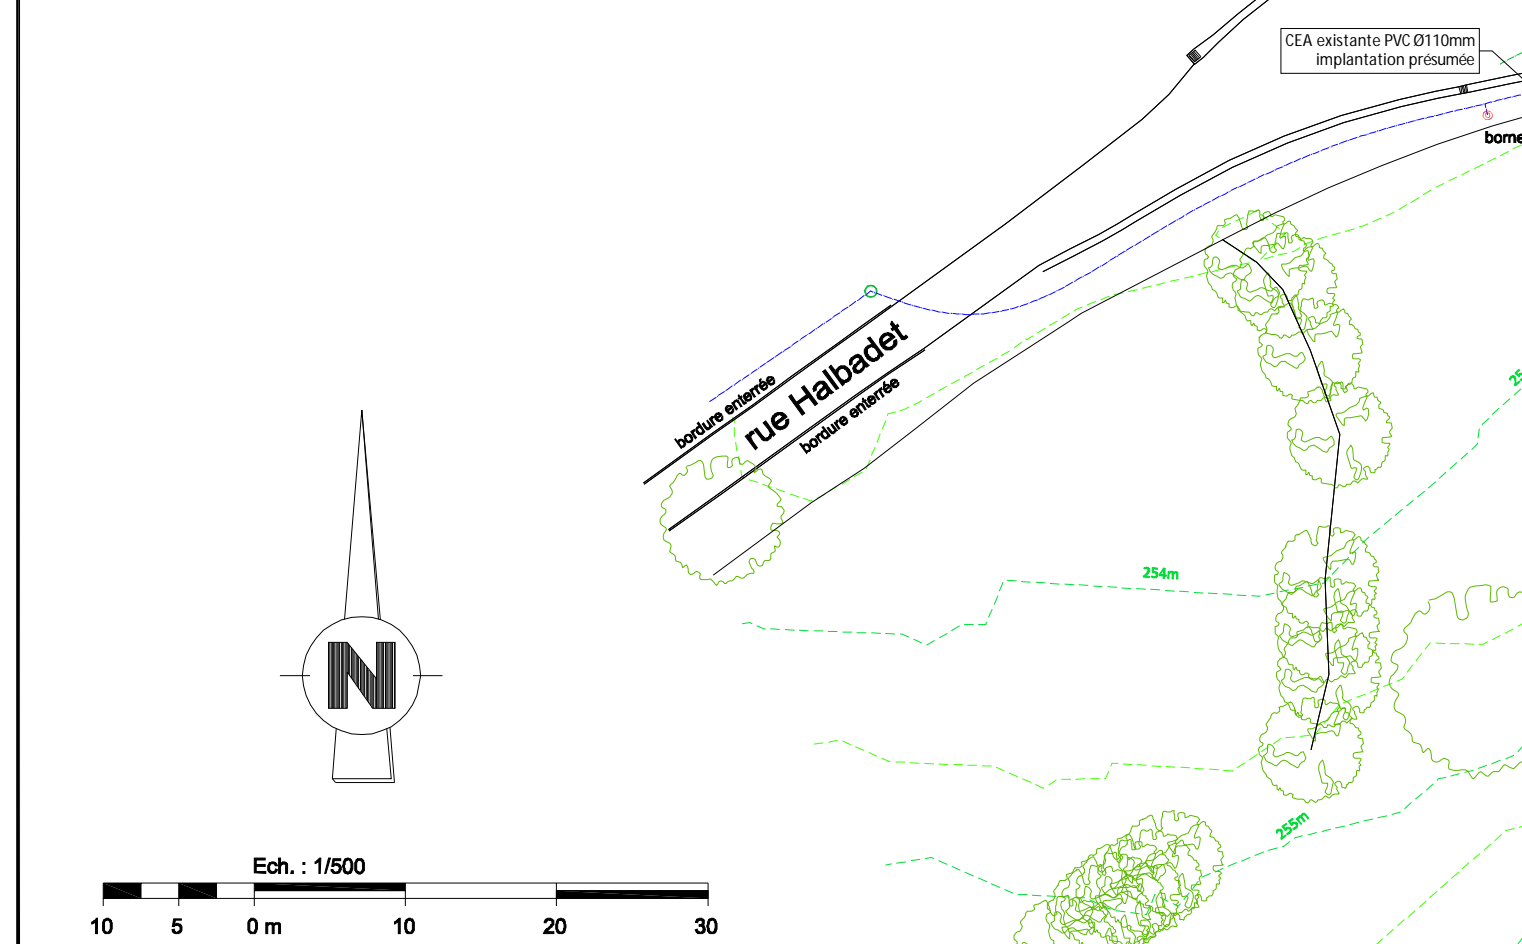

PROVINCE DE LIEGE
COMMUNE D'OUFFET
 EXTENSION DE LA ZONE D'ACTIVITE ECONOMIQUE
 RUES HALBADET ET PELE-BOIS
 - 1ère Division - section "C" et "I" -


**PLAN DE MESURAGE DE 5 PARTIES
 POUR L'AMENAGEMENT DES ASSIETTES DE VOIRIE :**

- **Partie n°1: Superficie mesurée de 22m²** dans la parcelle section "C" n°136X suivant les points: 508 - 509 - 510 - 511 - 512 - 508
- **Partie n°2: Superficie mesurée de 25m²** dans la parcelle section "C" n°136Y suivant les points: 508 - 509 - 501 - 502 - 508
- **Partie n°3: Superficie mesurée de 124m²** dans la parcelle section "C" n°136Z suivant les points: 500 - 501 - 502 - 503 - 504 - 505 - 506 - 507 - 500
- **Partie n°4: Superficie mesurée de 3.749m²** dans la parcelle section "I" n°35P suivant les points: 513 - 515 - 516 - 517 - 519 - 520 - 521 - 522 - 523 - 524 - 526 - 527 - 528 - 530 - 531 - 532 - 533 - 534 - 536 - 537 - 539 - 541 - 543 - 544 - 545 - 546 - 547 - 513
- **Partie n°5: Superficie mesurée de 1.247m²** dans la parcelle section "I" n°117D2 suivant les points: 548 - 550 - 553 - 553 - 555 - 556 - 558 - 560 - 512 - 563 - 564 - 565 - 548


SUPERFICIE TOTALE MESUREE: 5.167m²
 Référence cadastrale = 61048-10146

Levé et dressé par Francis SCHMITZ
 Géomètre expert assermenté par le tribunal de première Instance de Verviers
 N° d'inscription au tableau du Conseil fédéral: 040744
 à SPA, le 16 janvier 2017
 TEL.: 0871 77 40 22
 Dossier: 2014-51_Assiette Voirie

Echelle: 1/500

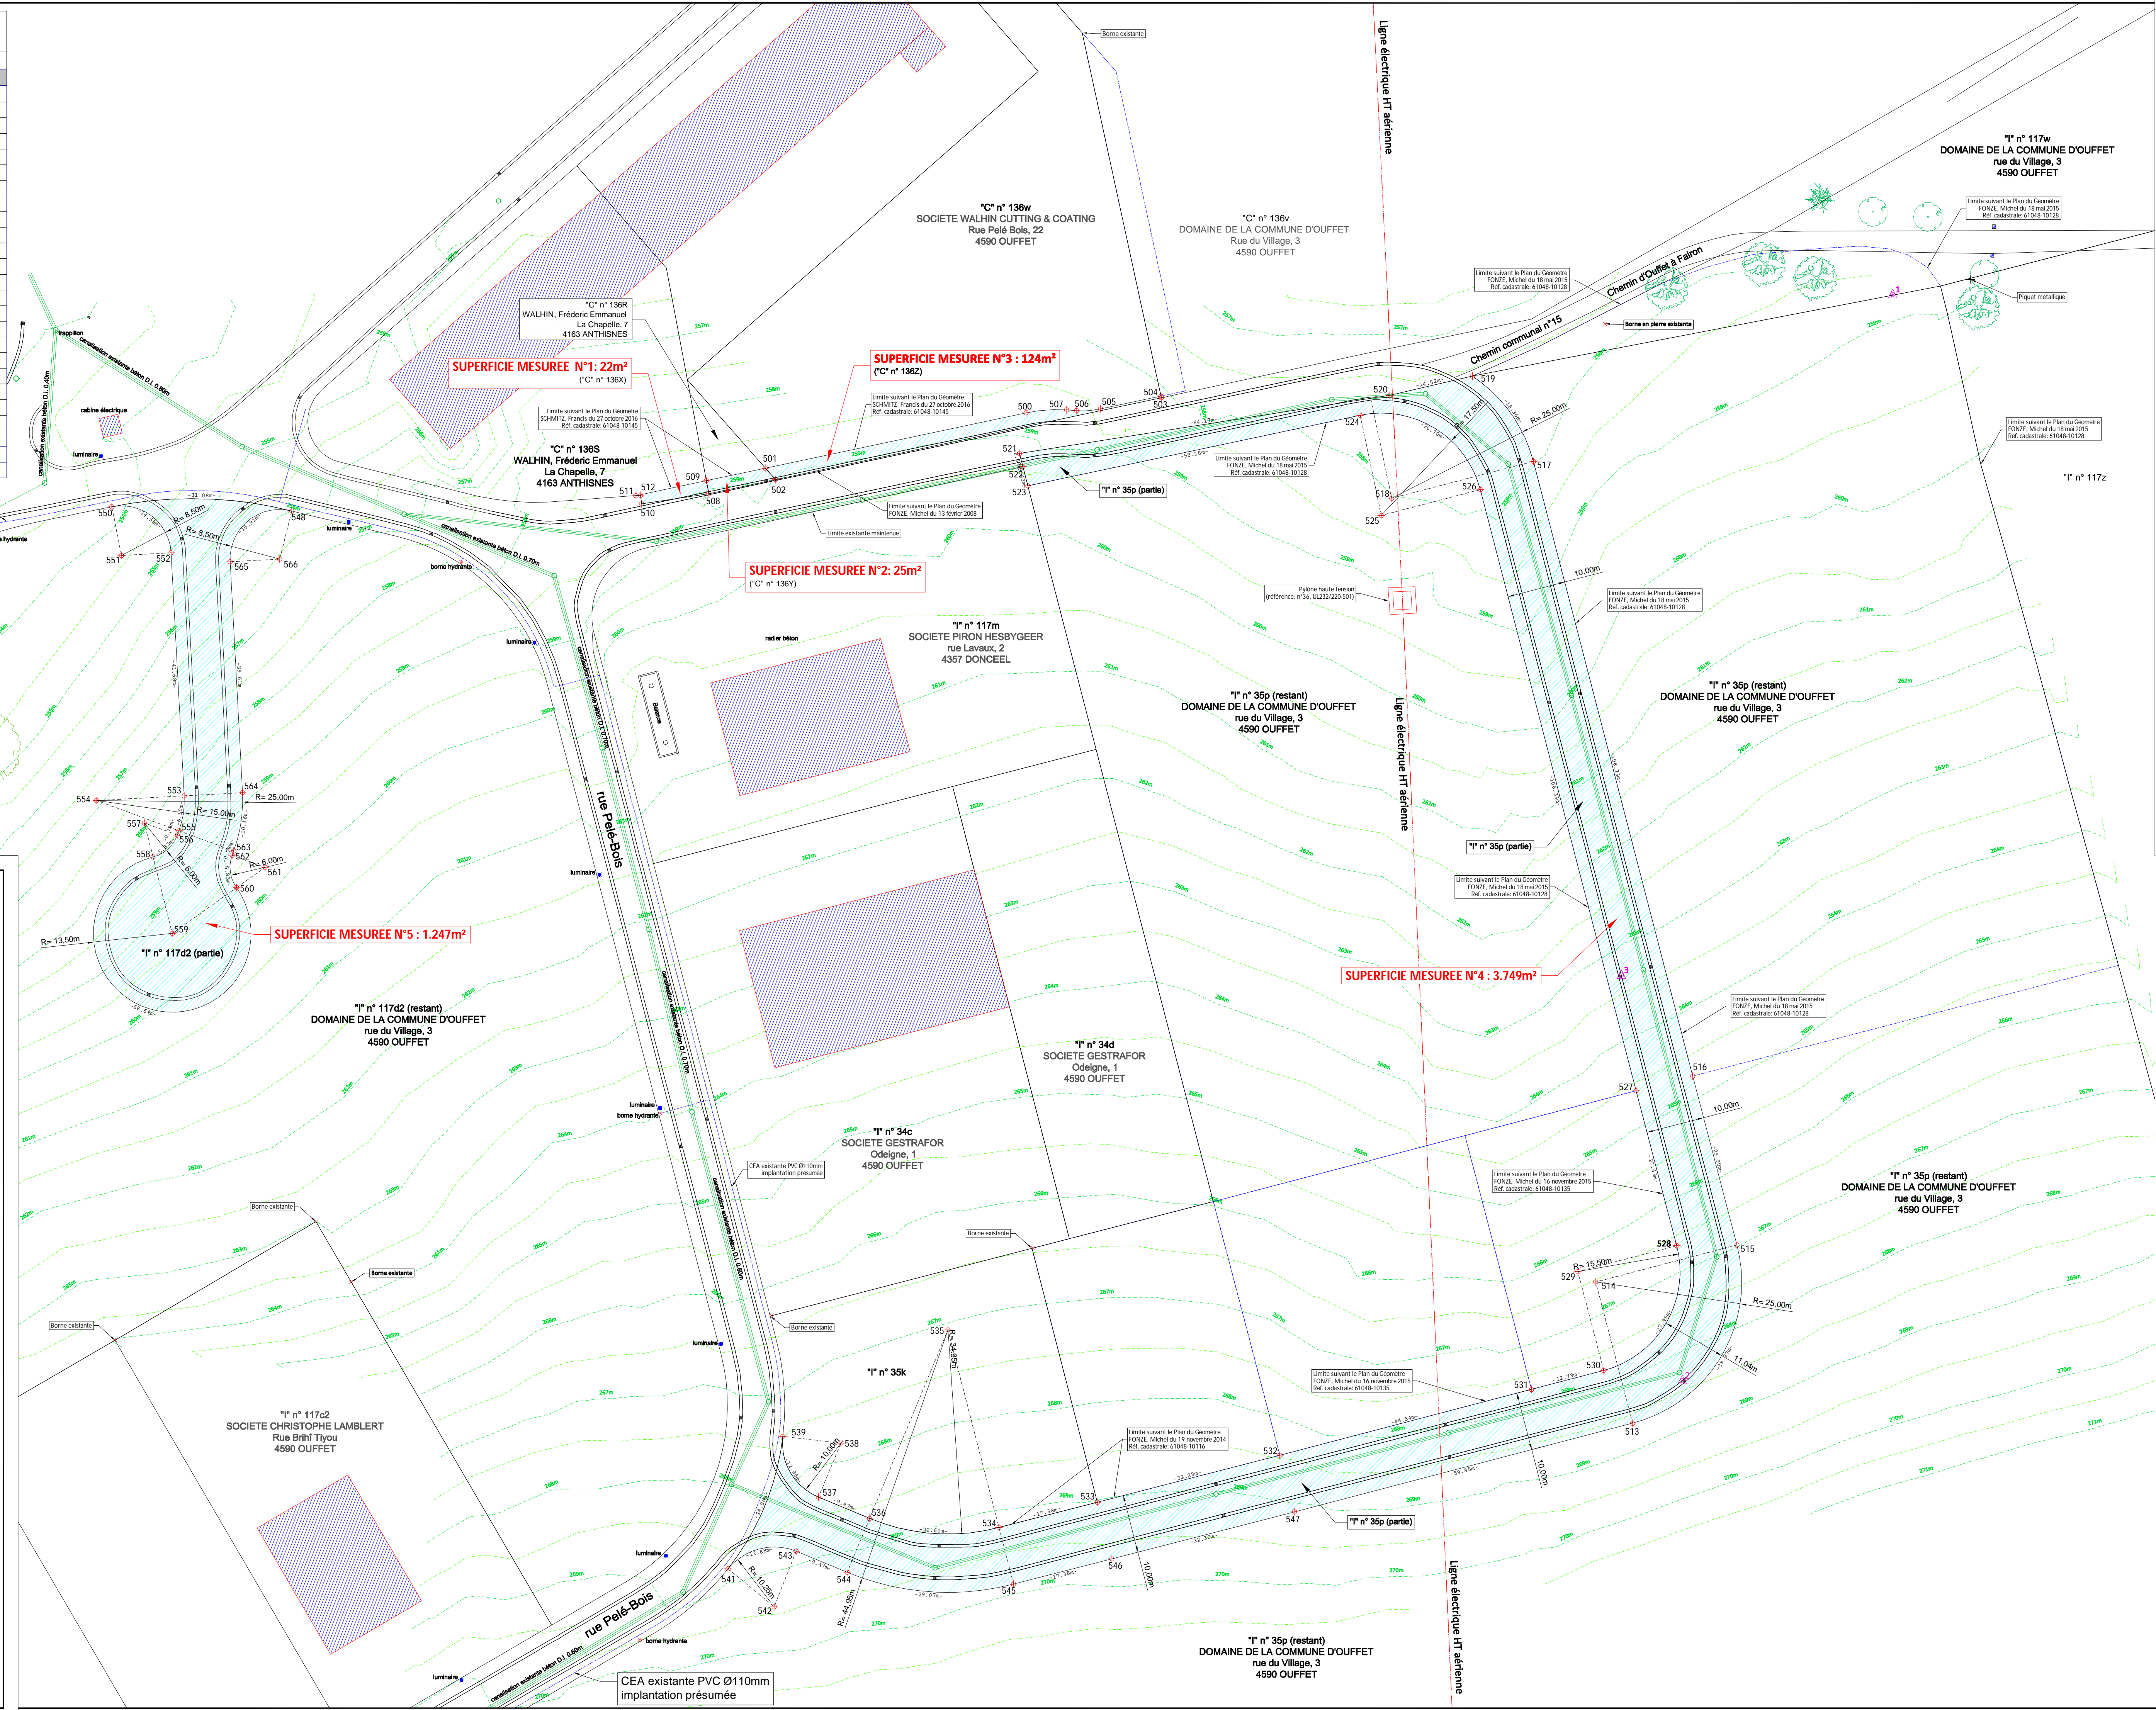

**SITUATION CADASTRALE avant
 acquisition des terrains par la SPI**
 Commune d'OUFFET - 1ère Division - Section "I" et "C"

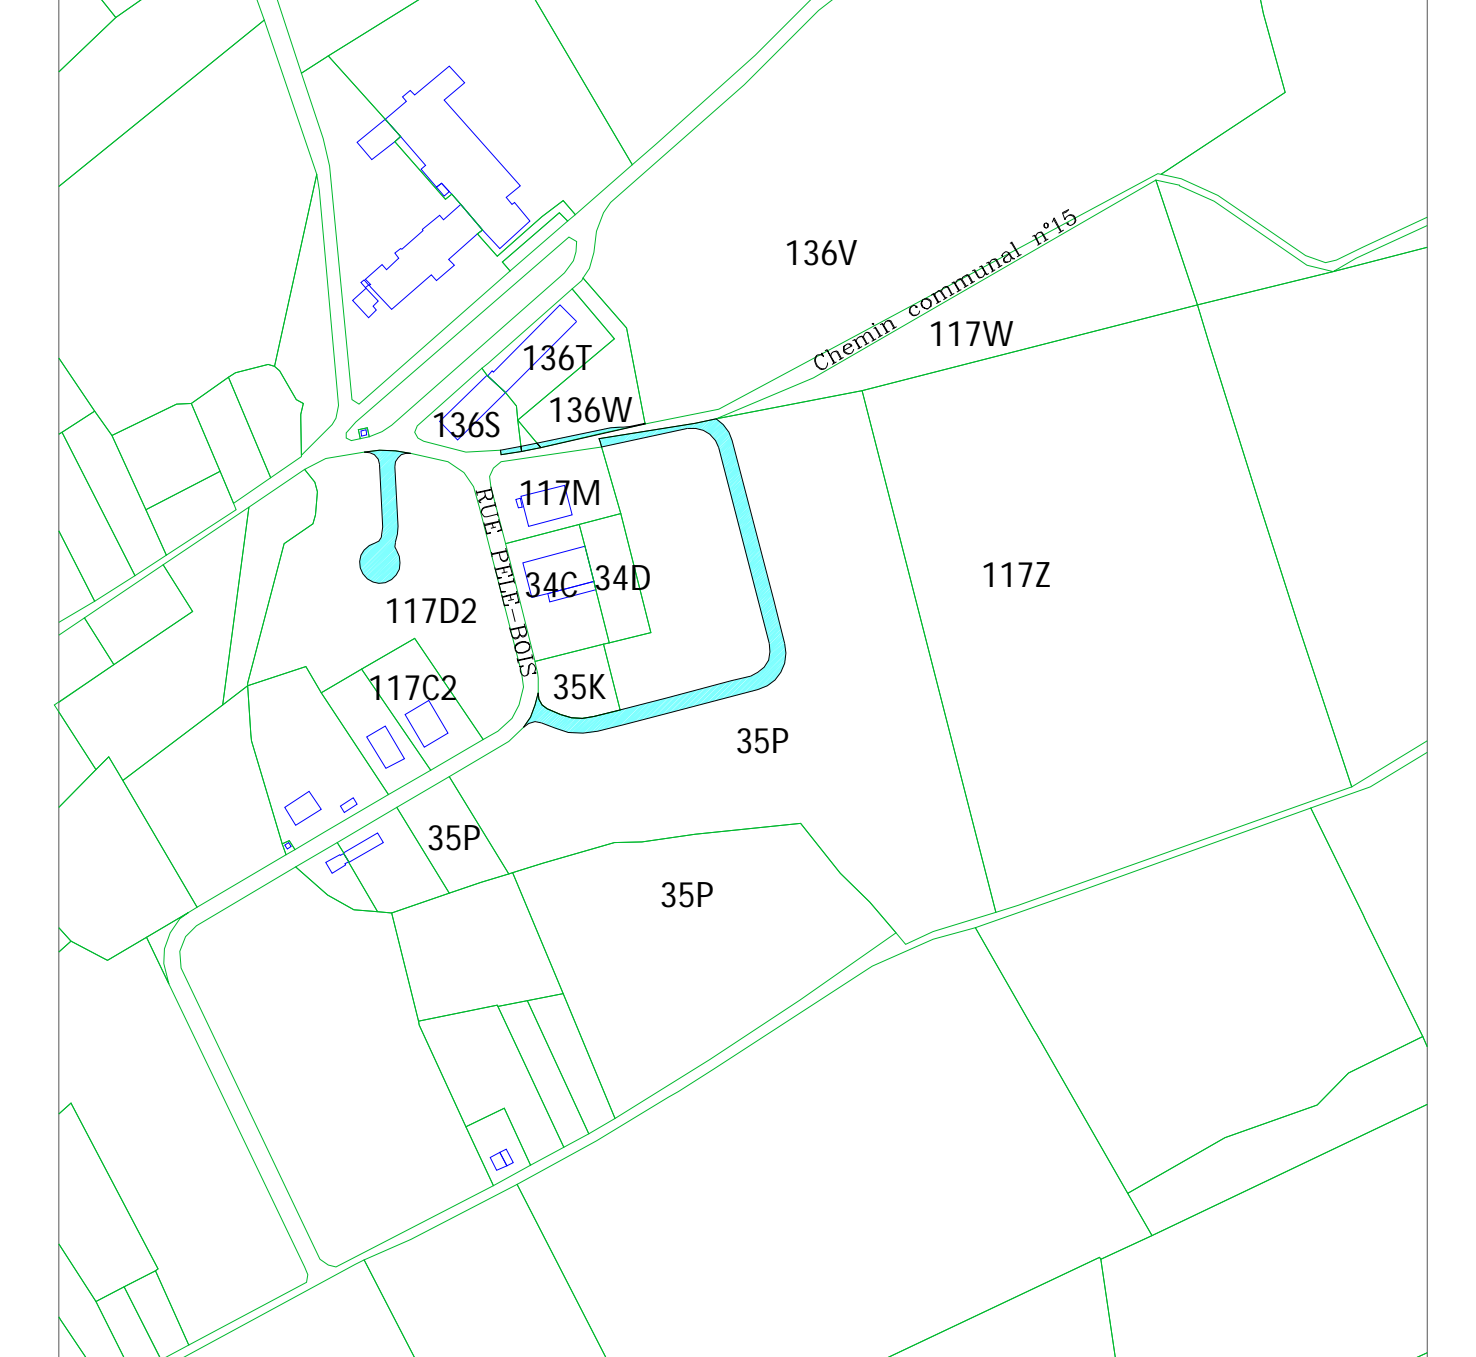

© Les données cadastrales 01.01.2016 de ce document appartiennent exclusivement à l'Administration Générale de la Documentation patrimoniale
 Echelle: 1/5.000

Indications		Désignation des Propriétaires	Nature	Emprise
Section	Numéro			
"I"	35P	DOMAINE DE LA COMMUNE D'OUFFET	Prairie	Partielle
"I"	117D2	DOMAINE DE LA COMMUNE D'OUFFET	Prairie	Partielle
"C"	136X	DOMAINE DE LA COMMUNE D'OUFFET	Prairie	Entière
"C"	136Y	DOMAINE DE LA COMMUNE D'OUFFET	Prairie	Entière
"C"	136Z	DOMAINE DE LA COMMUNE D'OUFFET	Prairie	Entière